


Verteilrahmen Typ BAT 30

Achtung alles Innenmasse!

Standard mit WP und DT


komplett bestückt und verdrahtet

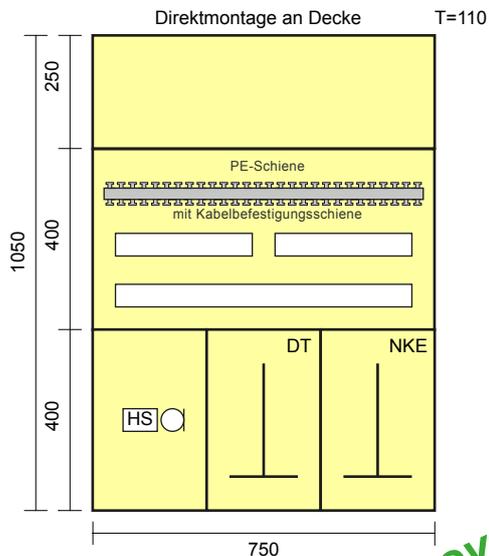

innovativ

Legende

- 1 Hauptschalter 3P 25A
- 1 N-Trenner
- 1 Sicherungsgruppe 1LN plomb. 16A
- 1 Zählerplatz DT
- 1 NKE Empfänger
- 1 LS-Gruppe 3LN 16A Wärmepumpe (Block)
- 1 LS-Gruppe 1LN 13A Steuerung WP
- 1 LS-FI Schalter 1LN 13A 30mA Licht EG
- 1 LS-FI Schalter 1LN 13A 30mA Licht OG
- 1 FI Schalter 3LN 25A 30mA*
- 1 LS-Gruppe 3LN 16A Küche (FI*)
- 1 LS-Gruppe 3LN 16A Waschen (FI*)
- 1 LS-Gruppe 1LN 13A Licht UG (FI*)
- 1 LS-Gruppe 3LN 13A Boiler
- 1 Boilerschutz ETC325S
- 1 Sperrschütz WP
- 1 Schemafach A5
- 1 Schutzleiterschiene

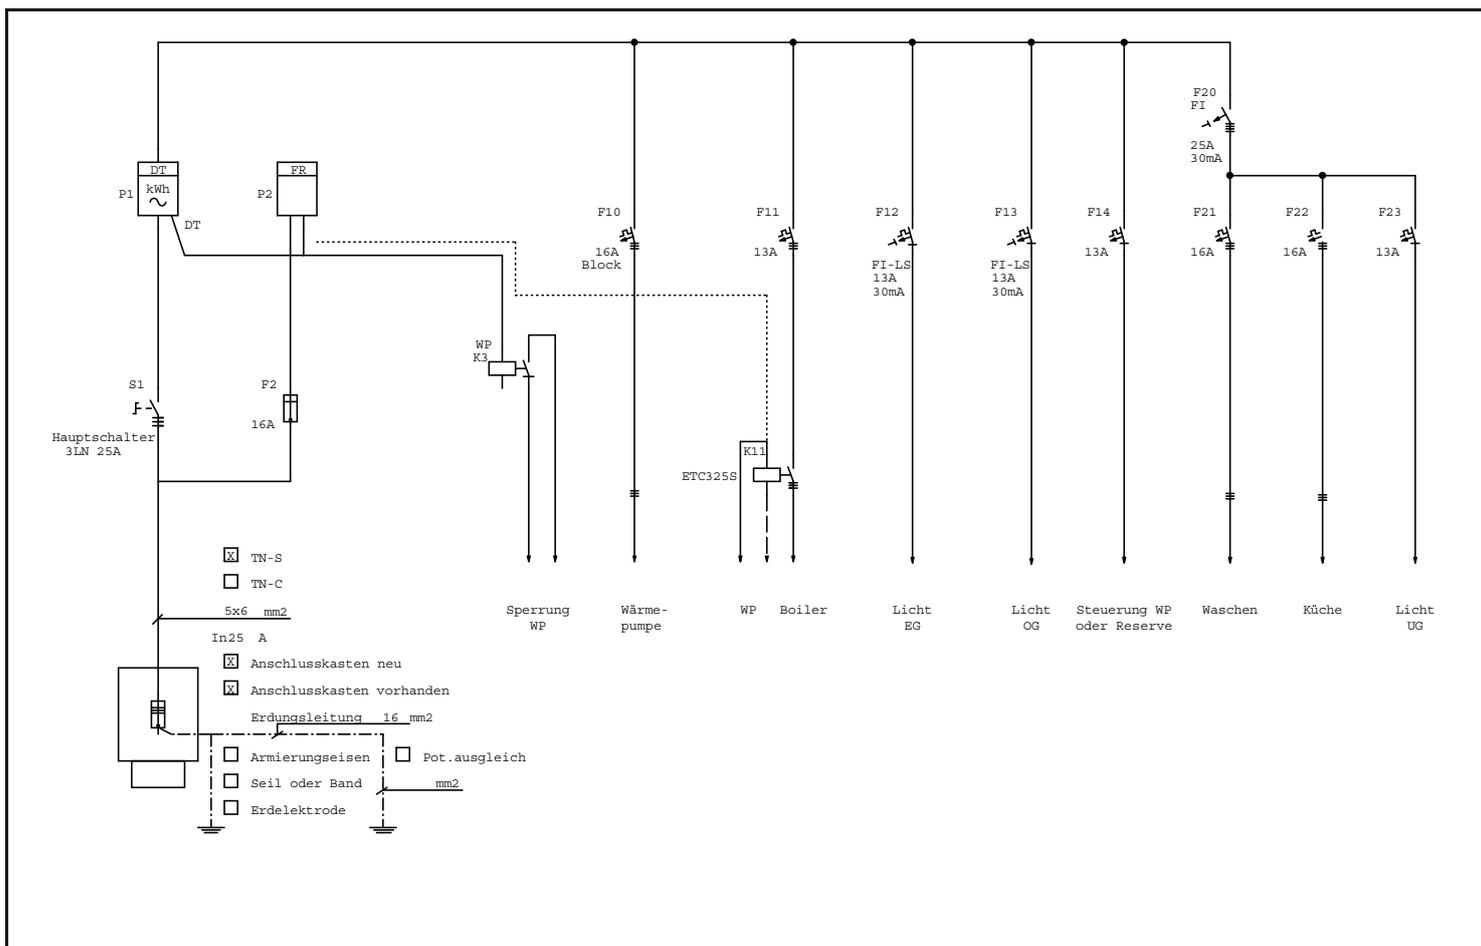


Datum					Kunde:					Othmar Bürgy AG					Objekt:					Schema Nr.									
Bearb.										Schaltanlagenbau										=									
Gepr.										Steuerungen / SPS										+									
										3280 Murten										Blatt 1									
Zust.					Änderung					Datum					Name					Norm					von 1Bl.				

Verteilrahmen Typ BAT 31

Achtung alles Innenmasse!

Standard mit Boiler


komplett bestückt und verdrahtet

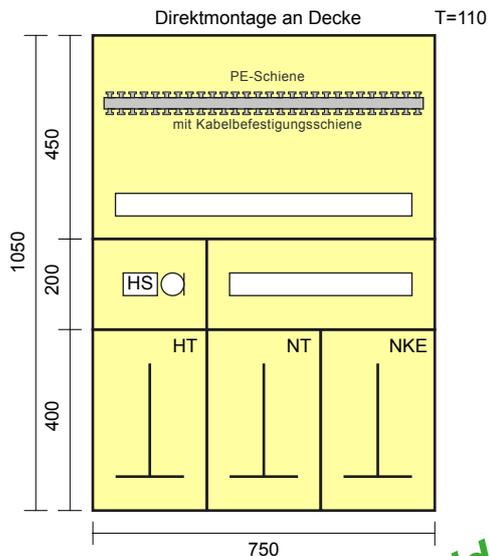

Legende

- 1 Hauptschalter 3P 25A
- 1 N-Trenner
- 1 Sicherungsgruppe 1LN plomb. 16A
- 1 Zählerplatz HT
- 1 Zählerplatz NT
- 1 NKE Empfänger
- 1 LS-Gruppe 1LN 13A Reserve
- 1 LS-FI Schalter 1LN 13A 30mA Licht EG
- 1 LS-FI Schalter 1LN 13A 30mA Licht OG
- 1 FI Schalter 3LN 25A 30mA*
- 1 LS-Gruppe 3LN 16A Küche (FI*)
- 1 LS-Gruppe 3LN 16A Waschen (FI*)
- 1 LS-Gruppe 1LN 13A Licht UG (FI*)
- 1 LS-Gruppe 3LN 13A Boiler
- 1 Boilerschutz
- 1 Boilerschalter T-0-N 3P
- 1 Schemafach A5
- 1 Schutzleiterschiene

individuell

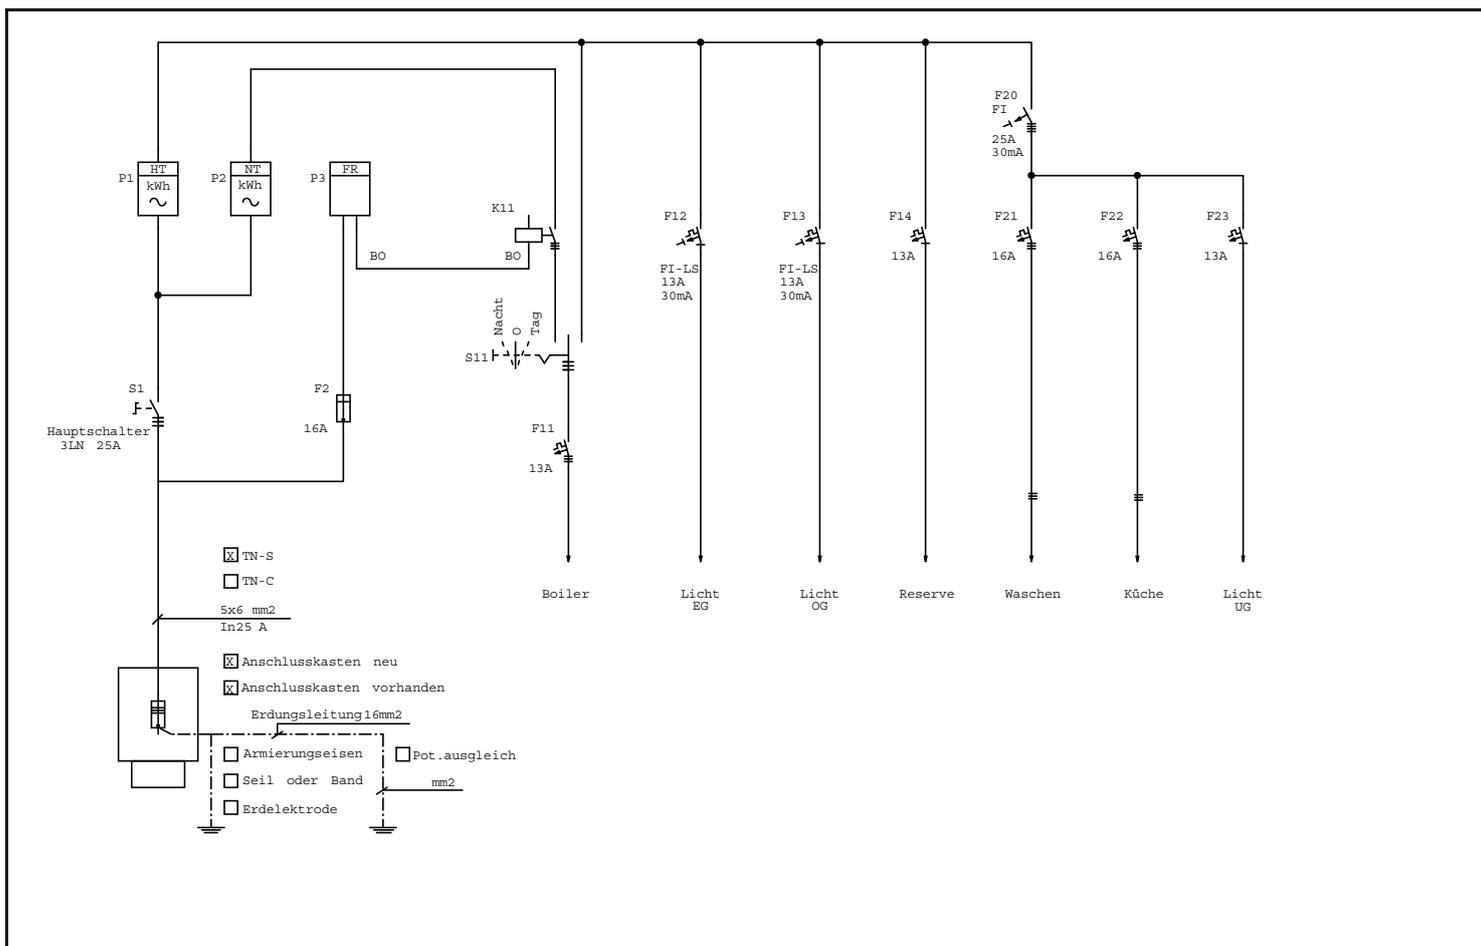


Datum		Kunde:		Othmar Bürgy AG		Objekt:		Schema Nr.		=	
Bearb.				Schaltanlagenbau				+			
Gepr.				Steuerungen / SPS						Blatt 1	
Zust.		Name		3280 Murten						von 1 Bl.	
Änderung		Datum		CAM Gravier und Frässystem							

Verteilrahmen Typ BAT 32

Achtung alles Innenmasse!

Standard mit Reserveplatz


komplett bestückt und verdrahtet

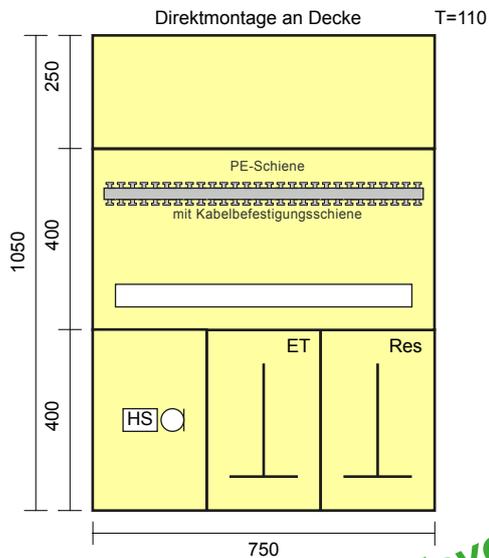

Legende

- 1 Hauptschalter
- 1 N-Trenner
- 1 Sicherungsgruppe 1LN plomb. 10A als Reserve
- 1 Zählerplatz ET
- 1 Zählerplatz reserve
- 1 LS-Gruppe 1LN 13A Reserve
- 1 LS-FI Schalter 1LN 13A 30mA Licht EG
- 1 LS-FI Schalter 1LN 13A 30mA Licht OG
- 1 FI Schalter 3LN 25A 30mA*
- 1 LS-Gruppe 3LN 16A Küche (FI*)
- 1 LS-Gruppe 3LN 16A Waschen (FI*)
- 1 LS-Gruppe 1LN 13A Licht UG (FI*)
- 1 Schemafach A5
- 1 Schutzleiterschienen

Ihr Preisvorteil

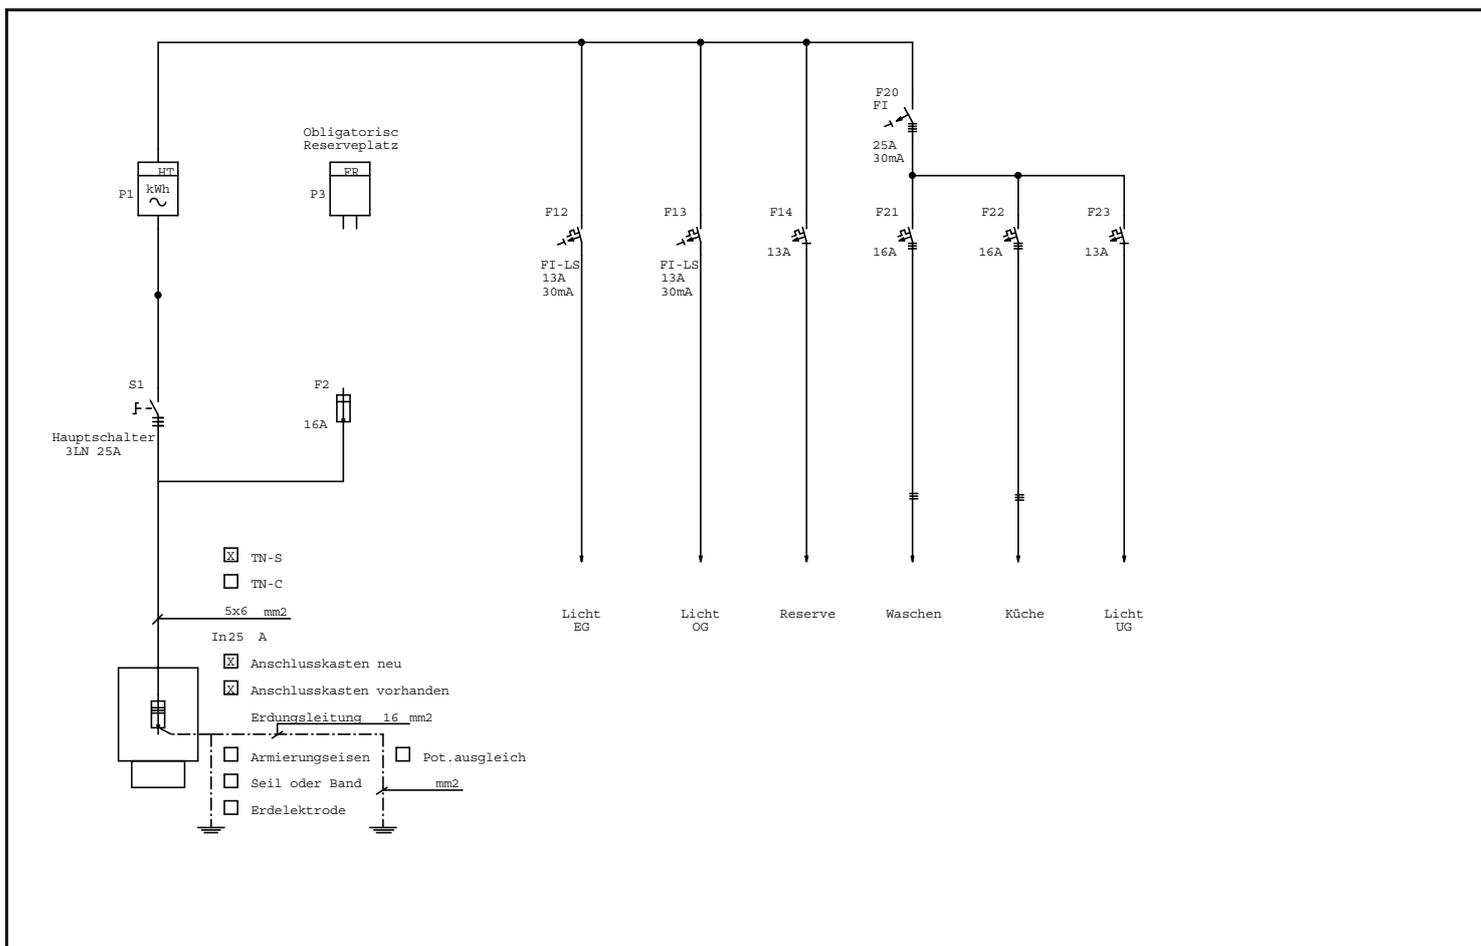

			Datum	Kunde:	Othmar Bürgy AG	Objekt:	Schema Nr.	=
			Bearb.		Schaltanlagenbau			+
			Gepr.		Steuerungen / SPS			
					3280 Murten			
Zust.	Änderung	Datum	Name	Norm	CAM Gravier- und Frässystem			Blatt 1
								von 1 Bl.