
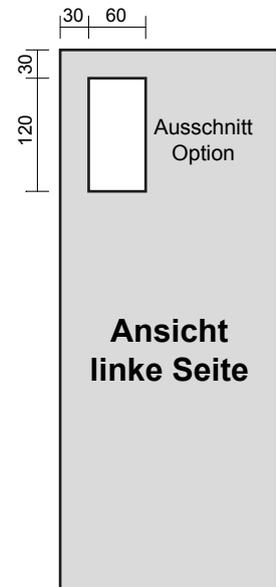


Disposition Zählerkasten Ausschnitte


BAZ 1, BAZ 2, BAZ 3, BAZ 4, BAZ 5, BAZ 6, BAZ 7, BAZ 8, BAZ 9

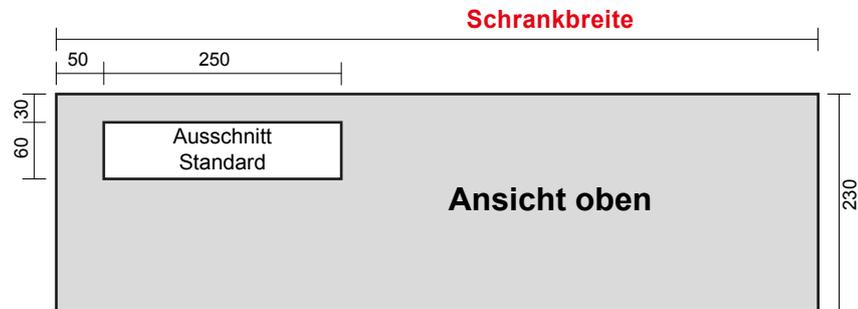

Aussparung AP: Kastenbreite + 50mm, Kastenhöhe + 50mm
Aussparung UP: Kastenbreite + 30mm, Kastenhöhe + 30mm

Disposition Zählerkasten Ausschnitte mit T+T


BAZ 1, BAZ 2, BAZ 3, BAZ 4, BAZ 5, BAZ 6, BAZ 7, BAZ 8, BAZ 9

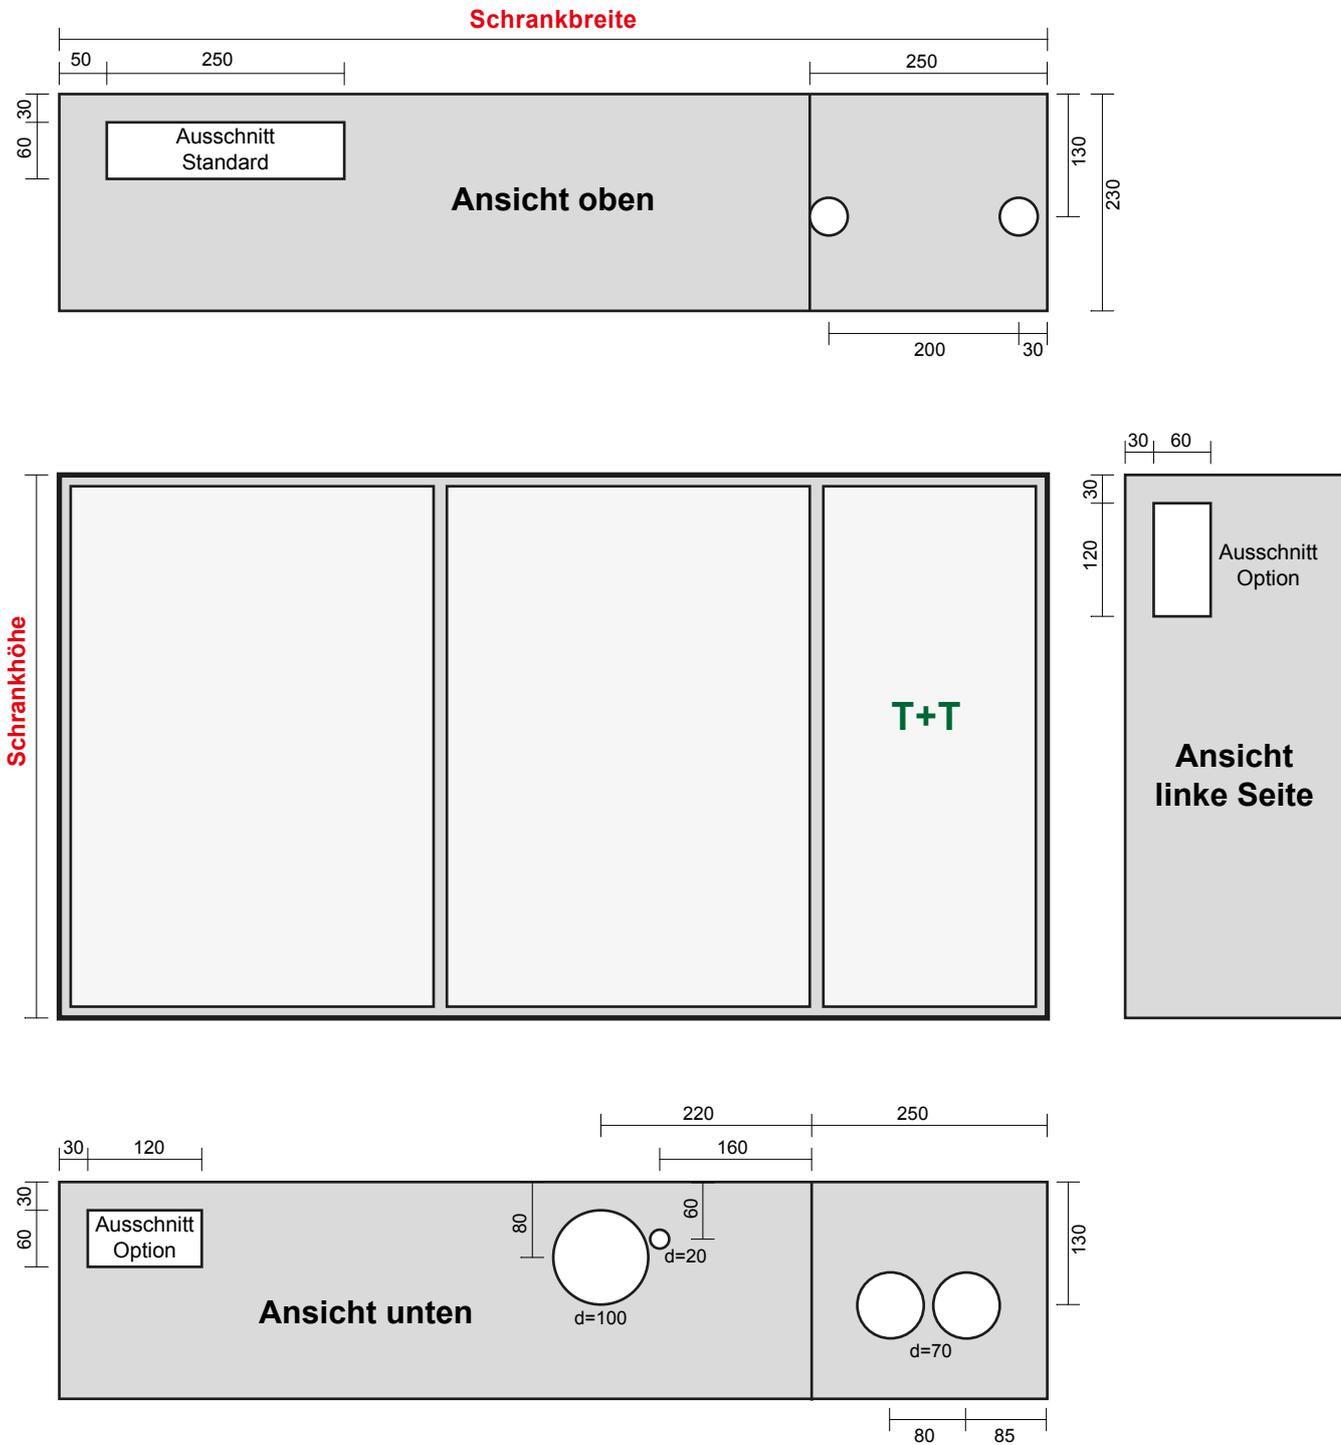

Aussparung AP: Kastenbreite + 50mm, Kastenhöhe + 50mm
Aussparung UP: Kastenbreite + 30mm, Kastenhöhe + 30mm

Disposition Zählerkasten Ausschnitte mit T+T und TV

BAZ 1, BAZ 2, BAZ 3, BAZ 4, BAZ 5, BAZ 6, BAZ 7, BAZ 8, BAZ 9

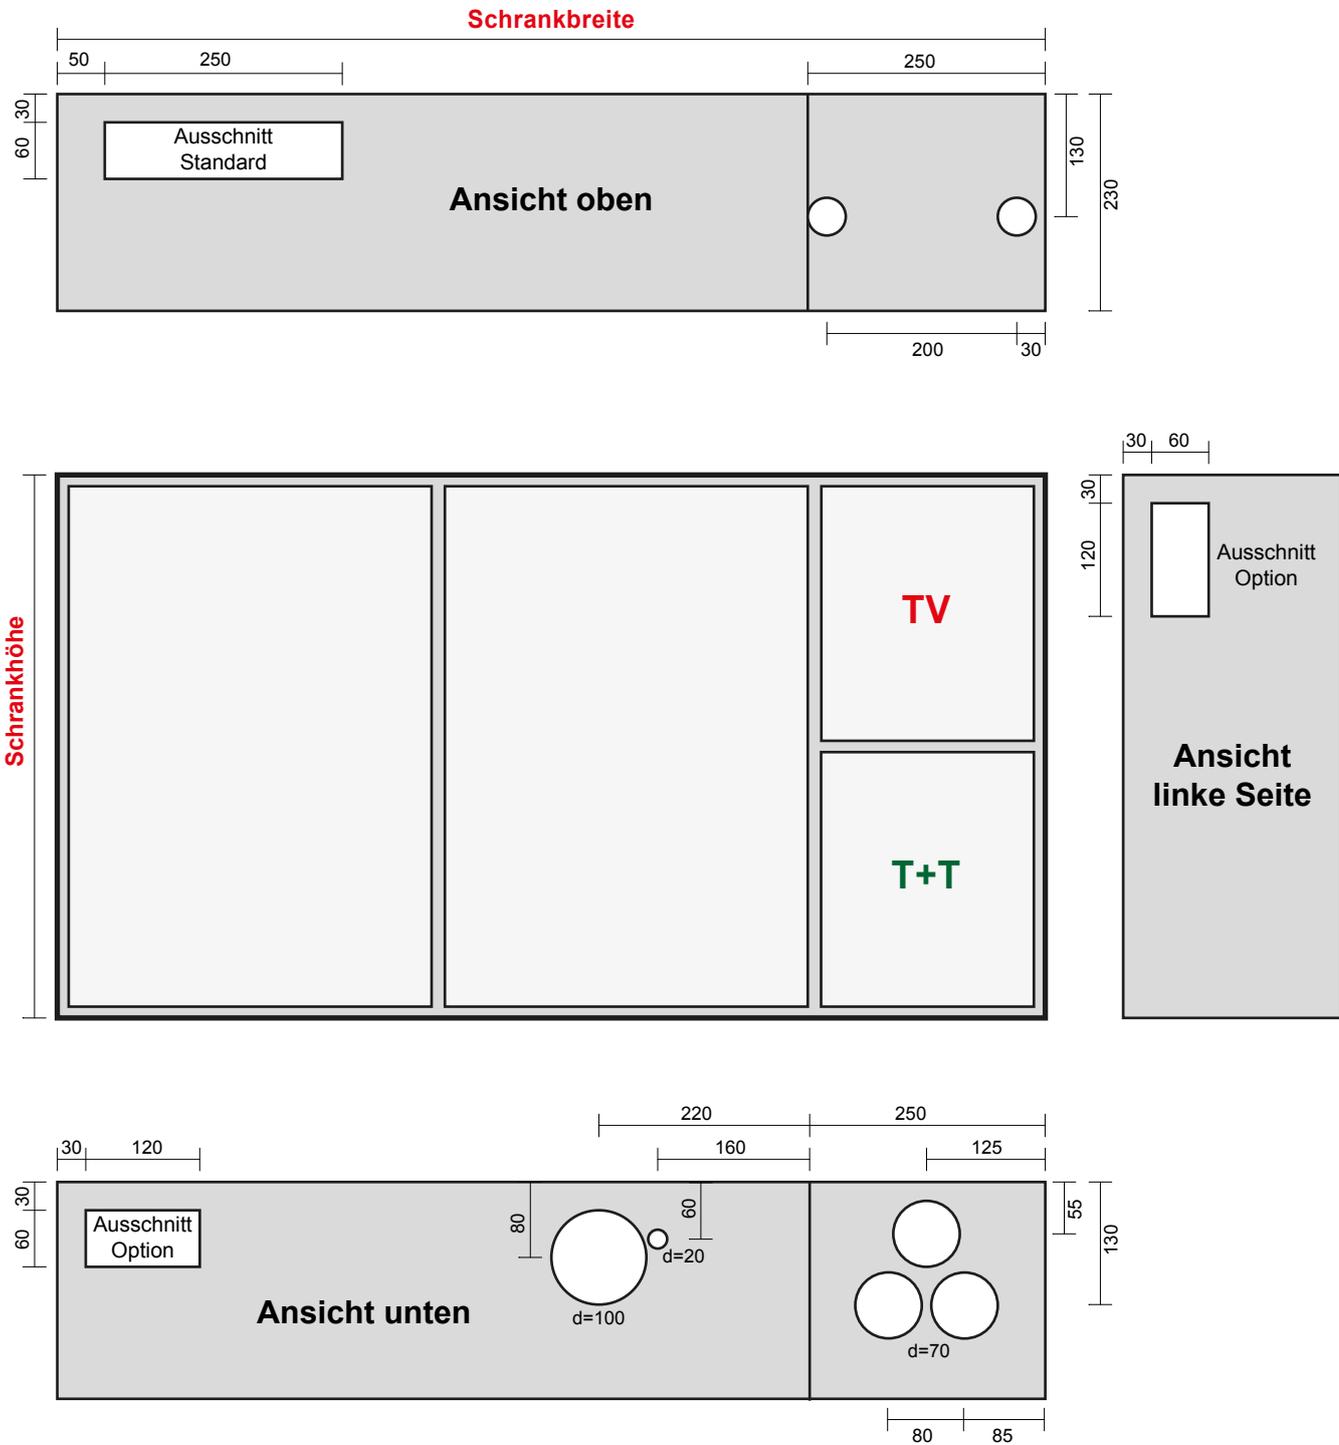

Aussparung AP: Kastenbreite + 50mm, Kastenhöhe + 50mm
 Aussparung UP: Kastenbreite + 30mm, Kastenhöhe + 30mm